



Część magazynowa – inny użytkownik

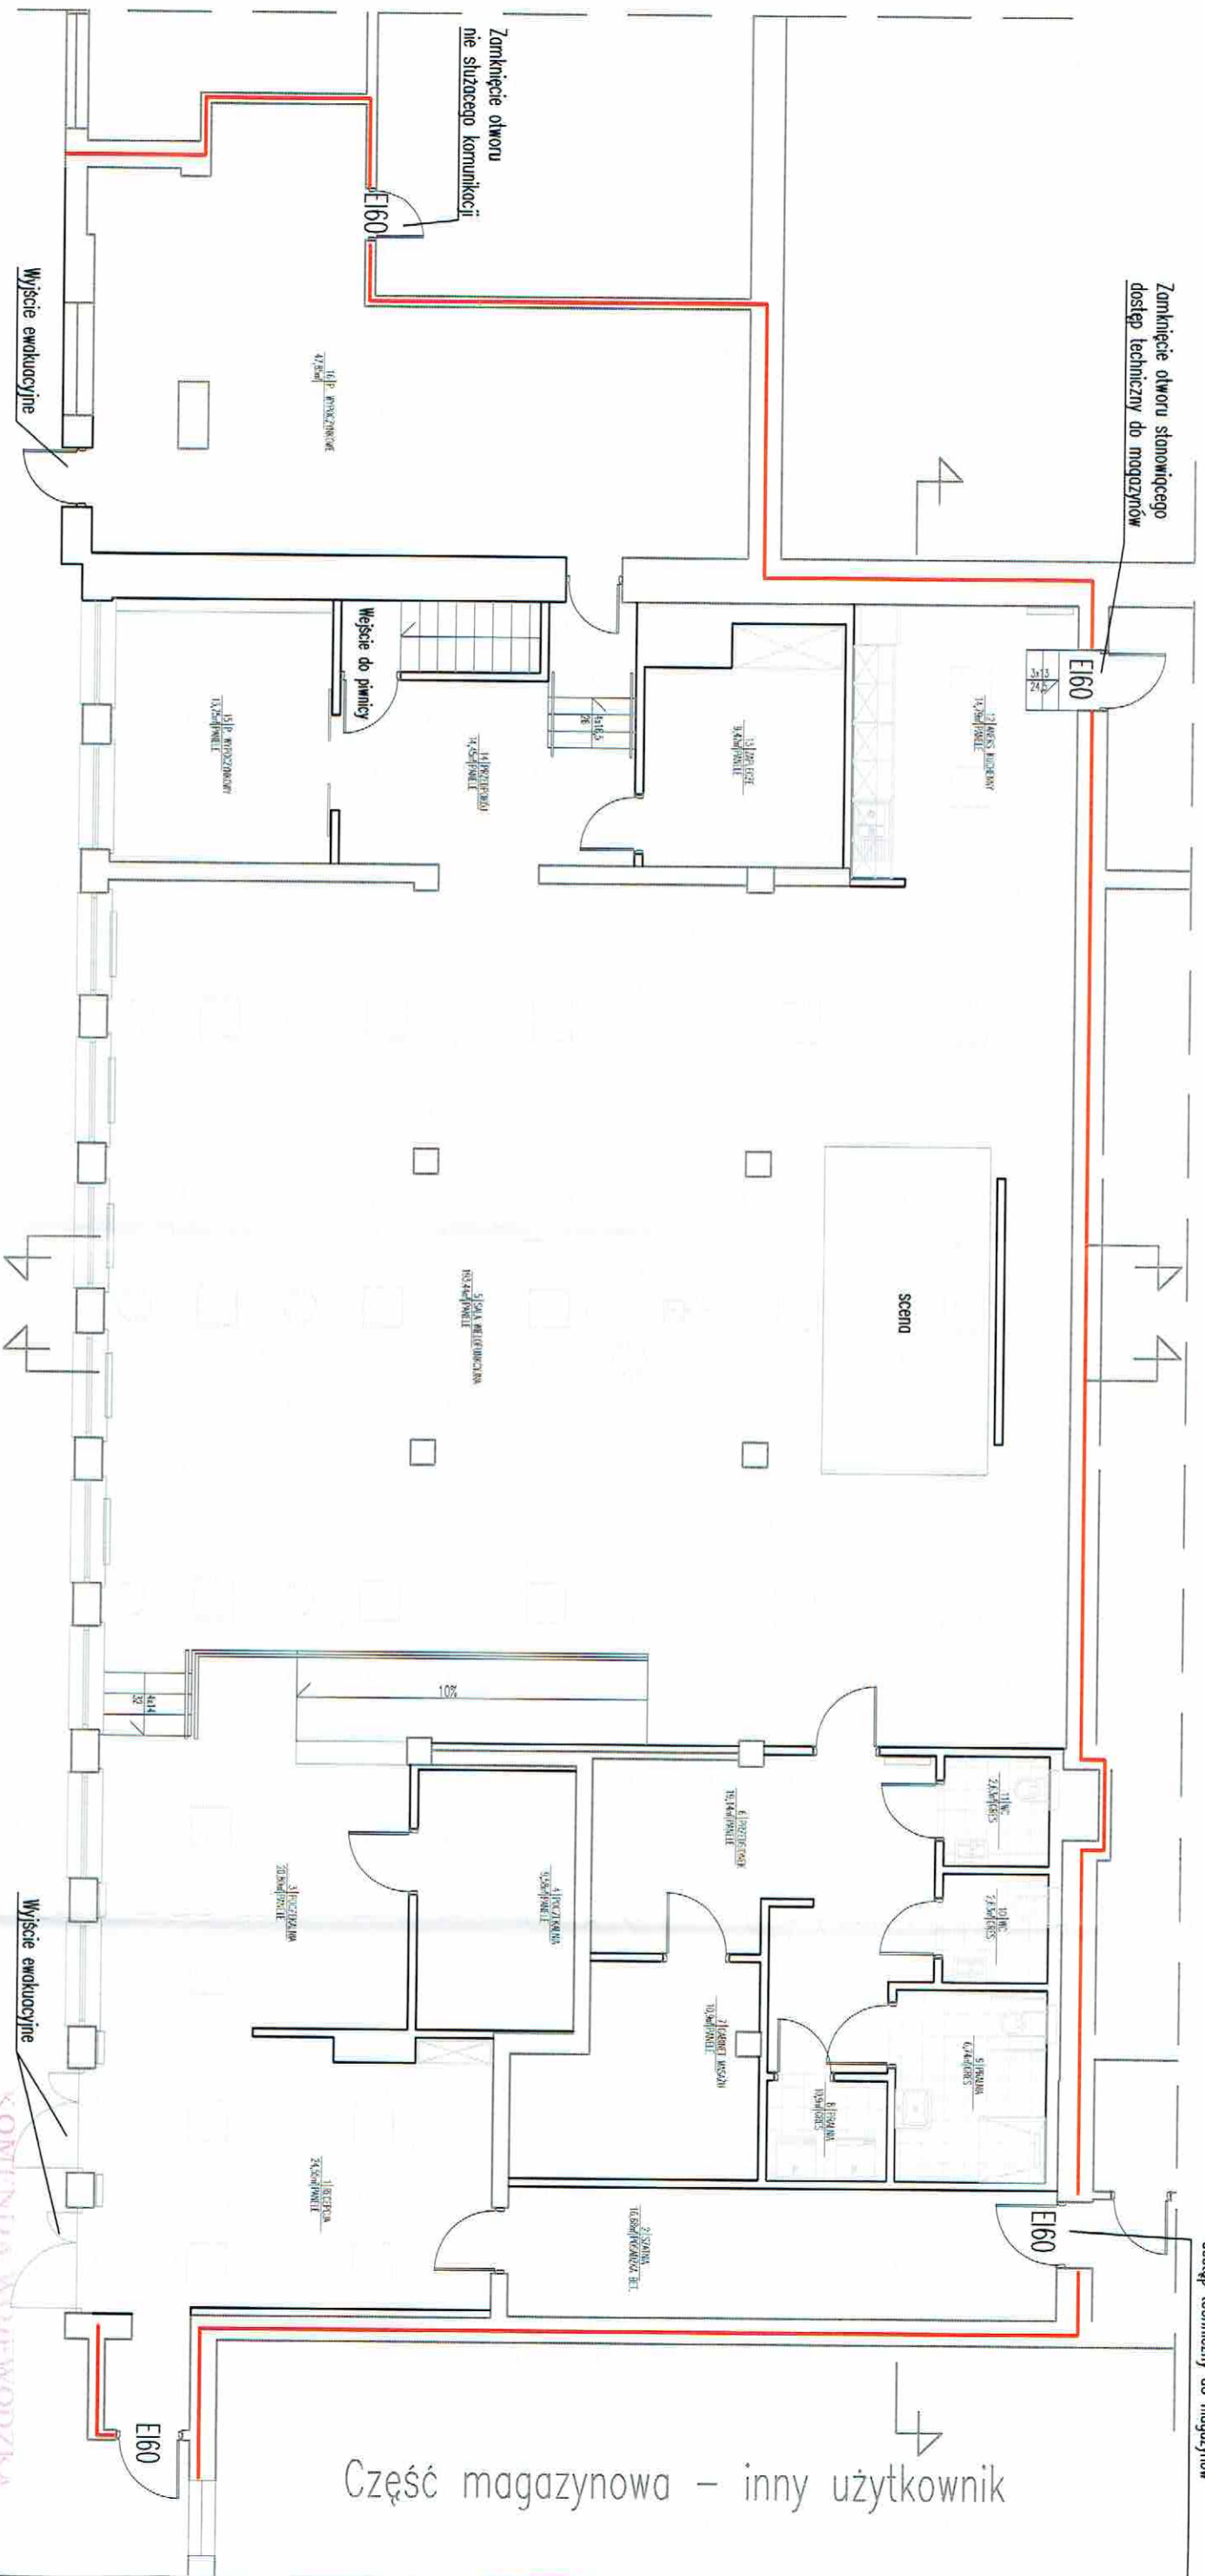

Część magazynowa – inny użytkownik

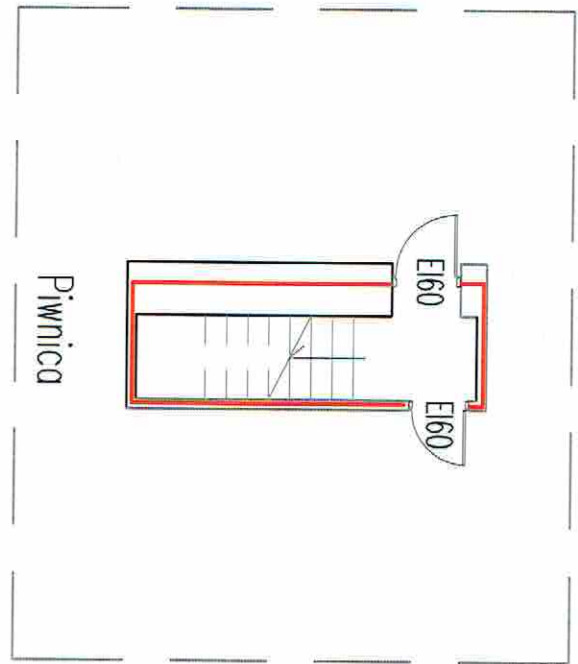

Wzrost 95.589.1
5595.589.2

19
1019.

KONTROLA WYKONANIA
PAŃSTWOWEJ STRAŻY POŻARNEJ

WYDZIAŁ KONTROLNO-ROZPOZNAWCZY
Zakładnicza p.o. p.o. p.o. p.o. p.o.

OBIEKT BUDYNEK USŁUGOWY ZLOKALIZOWANY NA DZIAŁCE NR EWID. 72 Z OBR. 6-02-07 PRZY UL. NOWOLIPIE 22 W WARSZAWIE

TEMAT EKSPERTYZA TECHNICZNA W ZAKRESIE OCHRONY PRZECIWPOŻAROWEJ

AUTORZY dr inż. Grzegorz Orzech, rzeczoznawca ds. zabezpieczeń przeciwpożarowych, nr dop. 479/2006

PODPISY [Signature]

SKALA 1:500 **NR RYS.** 2

ściana oddzielenia przeciwożarowego REI 60