


Część magazynowa – inny użytkownik

Zamknięcie otworu stanowiącego
dostęp techniczny do magazynów

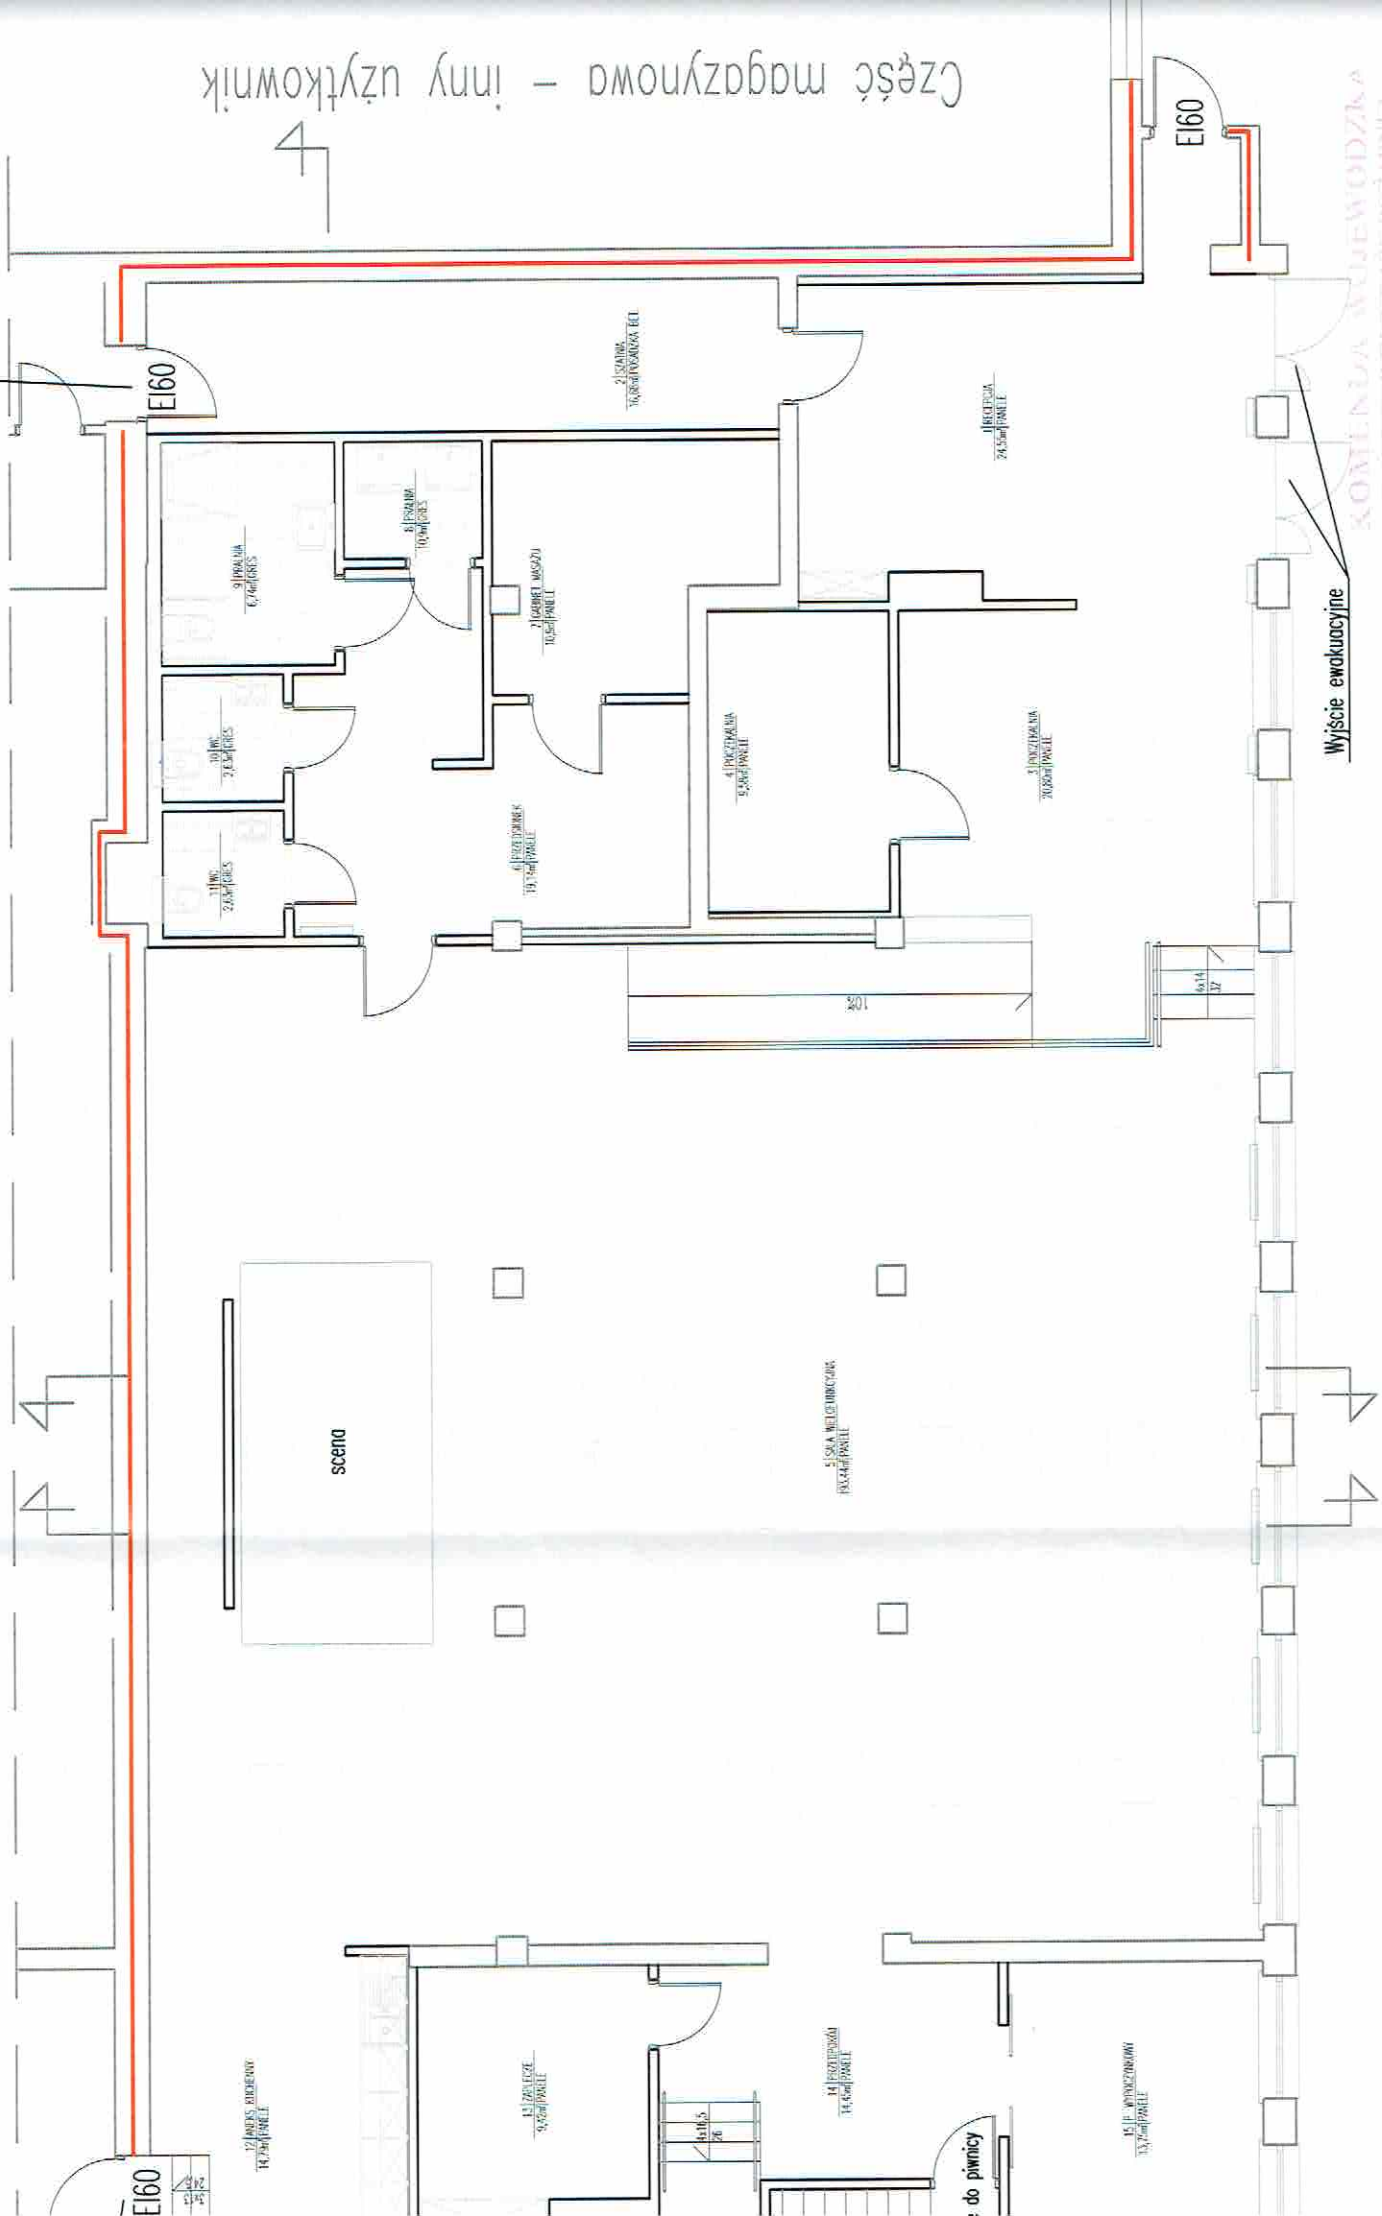

Wycie ewakuacyjne